



Grafické znázornění			PŘÍRODNÍ A KULTURNÍ HODNOTY
stabiliz.	změn	rezerv	
			Kulturní památky - kaplička na návsi, kříž s tělem Krista z r.1834, statek
			Zákres půdorysu stávajících pozemních objektů
			Místa a směry příznivých dálkových pohledů a výhledů
			Místa a směry nepříznivých dálkových pohledů a výhledů
			Zeleň rozptýlená
			Větrná elektrárna

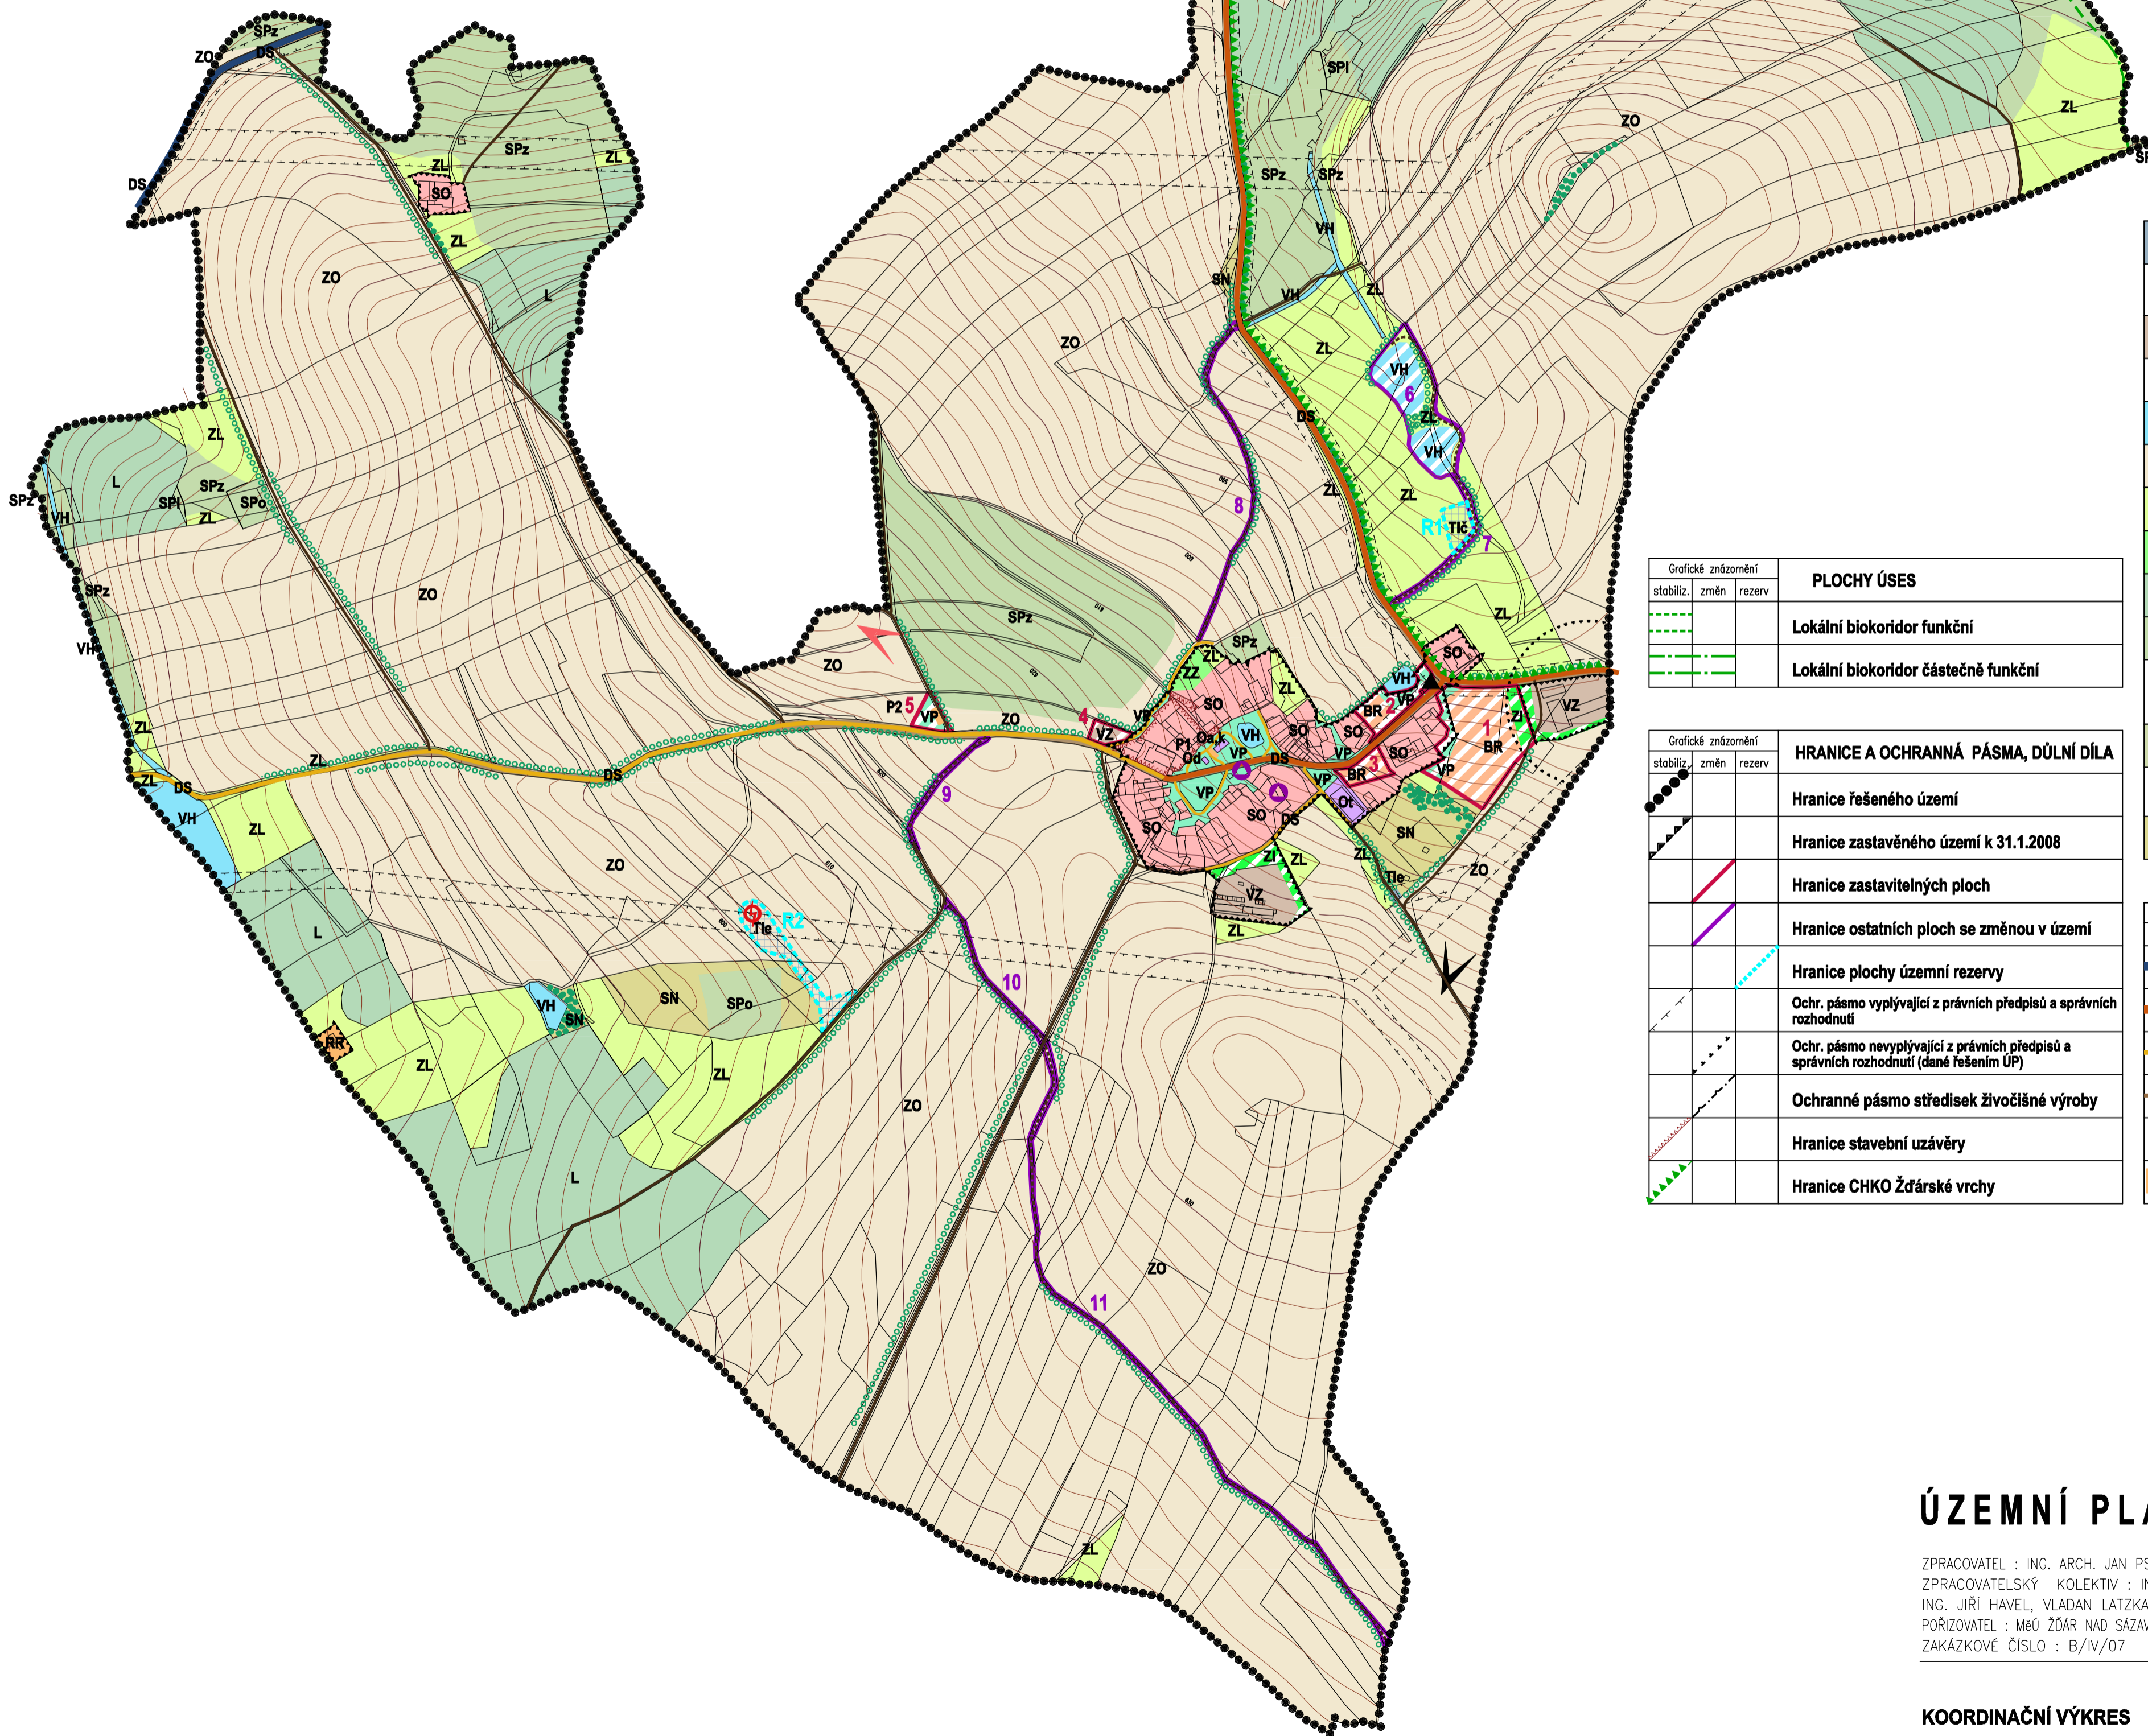

Grafické znázornění			PLOCHY S ROZDÍLNÝM ZPŮSOBEM VYUŽITÍ
stabiliz.	změn	rezerv	
			malé písmena v označení plochy s rozdílným způsobem využití znamená podrobnější členění
			Plochy bydlení v rodinných domech (BR)
			Plochy rekreace rodinné (RR)
			Plochy občanského vybavení (O)
			a veřejná správa a administrativa d obchodní prodej, ubytování a stravování k kultura t tělovýchova a sport
			Plochy veřejných prostranství (VP)
			Plochy smíšené obytné (SO)
			Plochy dopravní infrastruktury silniční (DS)

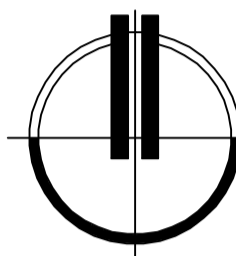

			Plochy technické infrastruktury (TI)
			e výroba a zásobování elektrickou energií č čištění a odvádění odpadních vod
			Plochy výroby zemědělské (VZ)
			Plochy zeleně izolační (ZI)
			Plochy vodní a vodohospodářské (VH)
			Plochy zemědělské - orná půda (ZO)
			Plochy zemědělské - trvalé travní porosty (ZL)
			Plochy zemědělské - zahrady a sady (ZZ)
			Plochy lesní (L)
			Plochy smíšené nezast. území přírodní (SP)
			I na pozemcích PUPFL o na pozemcích ostatní plocha z na pozemcích ZPF
			Plochy smíšené nezast. úz. ve 2.zóně CHKO (SZ)
			I na pozemcích PUPFL z na pozemcích ZPF
			Plochy smíšené nezastavěného území (SN)

Grafické znázornění			PLOCHY ÚSES
stabiliz.	změn	rezerv	
			Lokální biokoridor funkční
			Lokální biokoridor částečně funkční

Grafické znázornění			HRANICE A OCHRANNÁ PÁSMA, DŮLNÍ DÍLA
stabiliz.	změn	rezerv	
			Hranice řešeného území
			Hranice zastavěného území k 31.1.2008
			Hranice zastavitelných ploch
			Hranice ostatních ploch se změnou v území
			Hranice plochy územní rezervy
			Ochr. pásmo vyplývající z právních předpisů a správních rozhodnutí
			Ochr. pásmo nevplývající z právních předpisů a správních rozhodnutí (dané řešením ÚP)
			Ochranné pásmo středisek živočišné výroby
			Hranice stavební uzávěry
			Hranice CHKO Žďárské vrchy

Grafické znázornění			DOPRAVNÍ ZAŘÍZENÍ
stabiliz.	změn	rezerv	
			Silnice II. třídy
			Silnice III. třídy
			Místní komunikace
			Účelové komunikace
			Autobusová zastávka
			Parkoviště

ÚZEMNÍ PLÁN ROSIČKA - ODŮVODNĚNÍ

ZPRACOVATEL : ING. ARCH. JAN PSOTA, STUDIO P, NÁDRAŽNÍ 52, 59101 ŽDĀR NAD SÁZ. IČ: 10116435
 ZPRACOVATELSKÝ KOLEKTIV : ING.ARCH. JAN PSOTA, ING. MARIE PSOTOVÁ, PAVEL ONDRÁČEK,
 ING. JIŘÍ HAVEL, VLADAN LATZKA, BC. PETR PIECHULA DIS., MGR. JANA POPELOVÁ
 POŘIZOVATEL : MěÚ ŽDĀR NAD SÁZAVOU, ODBOR ROZVOJE A ÚZEMNÍHO PLÁNOVÁNÍ, ŽIŽKOVA 227/11, ŽDĀR N./S
 ZAKÁZKOVÉ ČÍSLO : B/IV/07 MĚŘITKO : 1: 5000 DATUM : BŘEZEN 2009

KOORDINAČNÍ VÝKRES

VÝKRES ČÍSLO : 01

Tato projektová dokumentace nesmí být rozmnožována, distribuována či využívána bez písemného souhlasu zpracovatele.